Фасад в осях А-Д

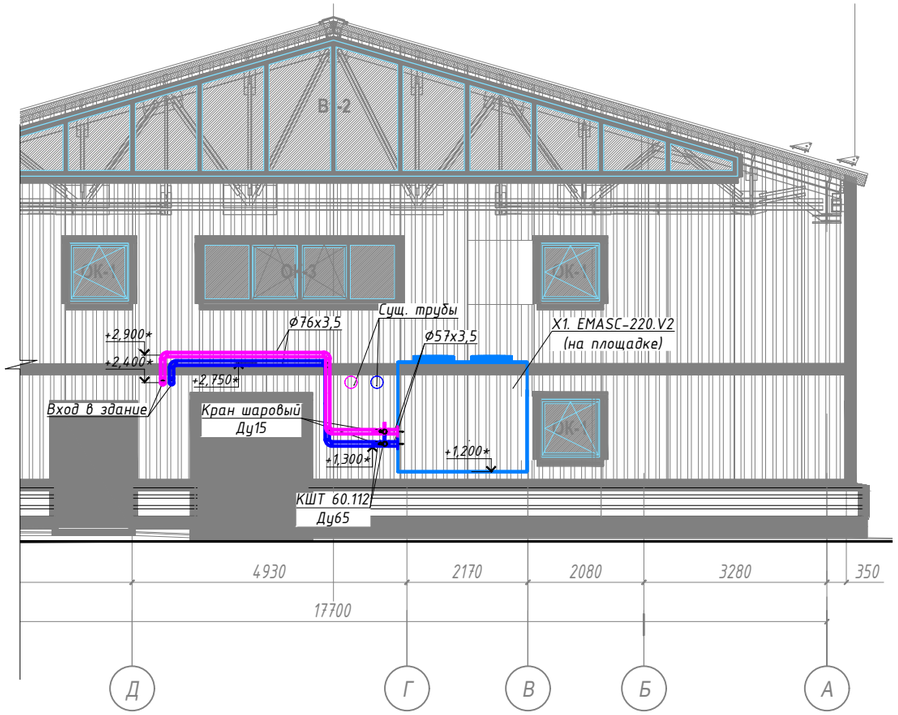

Принципиальная схема подключения холодильной машины

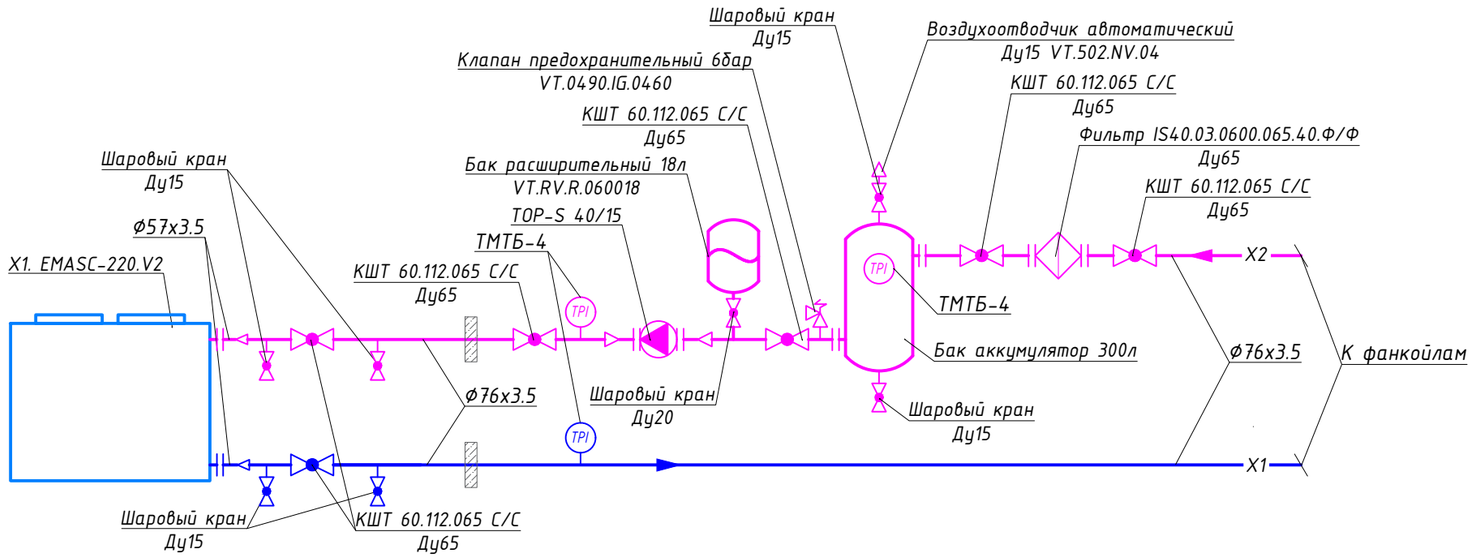

Вид А

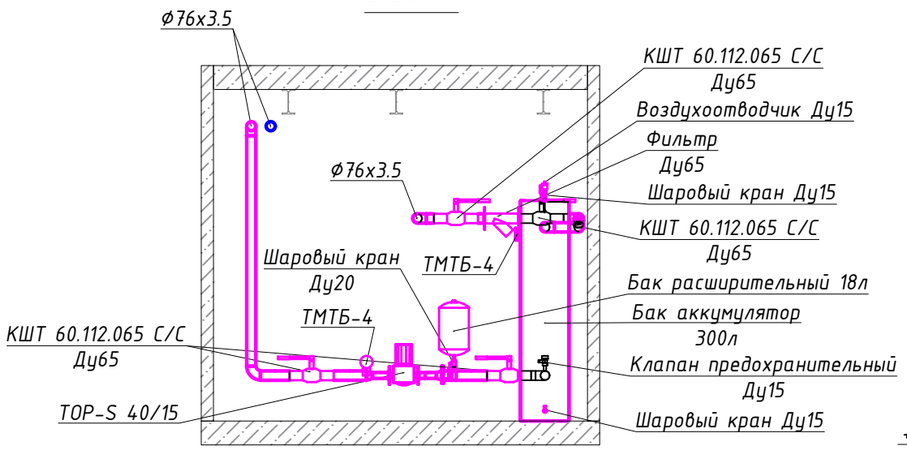

Схема системы холодоснабжения

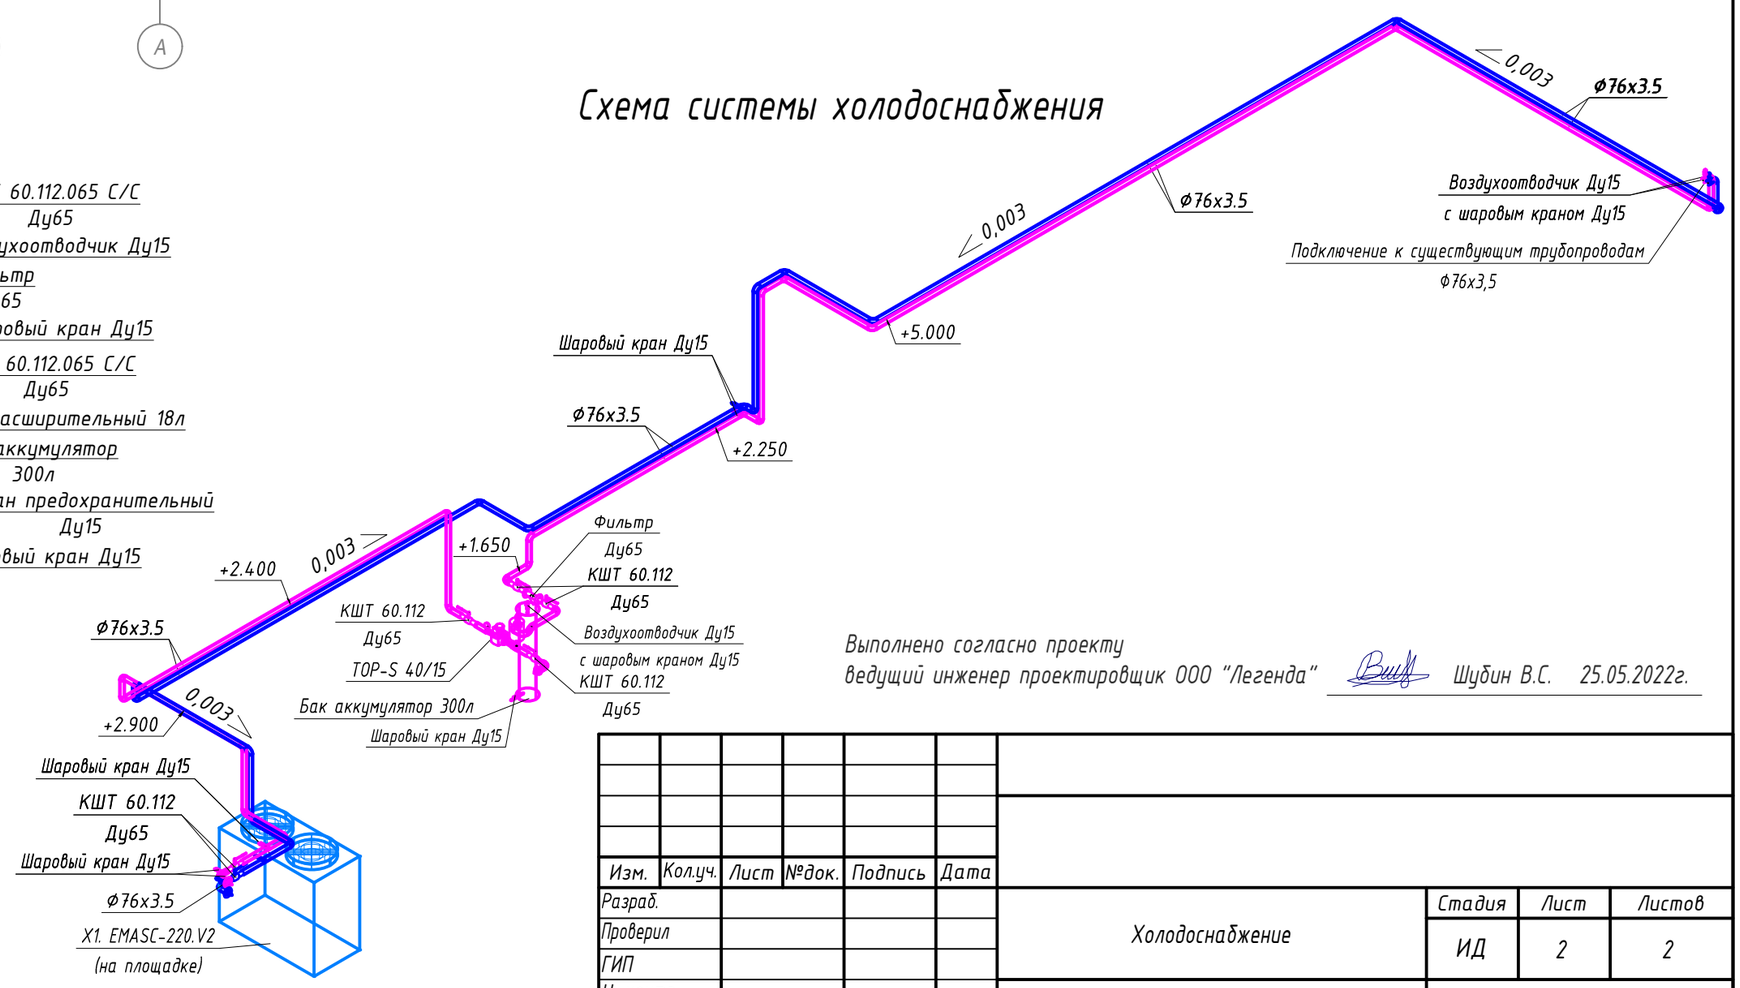

Выполнено согласно проекту
ведущий инженер проектировщик ООО "Легенда" Шубин В.С. 25.05.2022г.

Примечание:
- трубопроводы теплоизолированы изоляцией толщиной 14мм.

Изм.	Кол.уч.	Лист	№док.	Подпись	Дата				
Разраб.						Холодоснабжение	Стадия	Лист	Листов
Проверил							ИД	2	2
ГИП									
Н. контр.						Принципиальная схема подключения холодильной машины, схема системы холодоснабжения	ЛЕГЕНДА		
Утв.									

Согласовано

Взам. инв. N

Подп. и дата

Инв. N подл.

Формат: А3